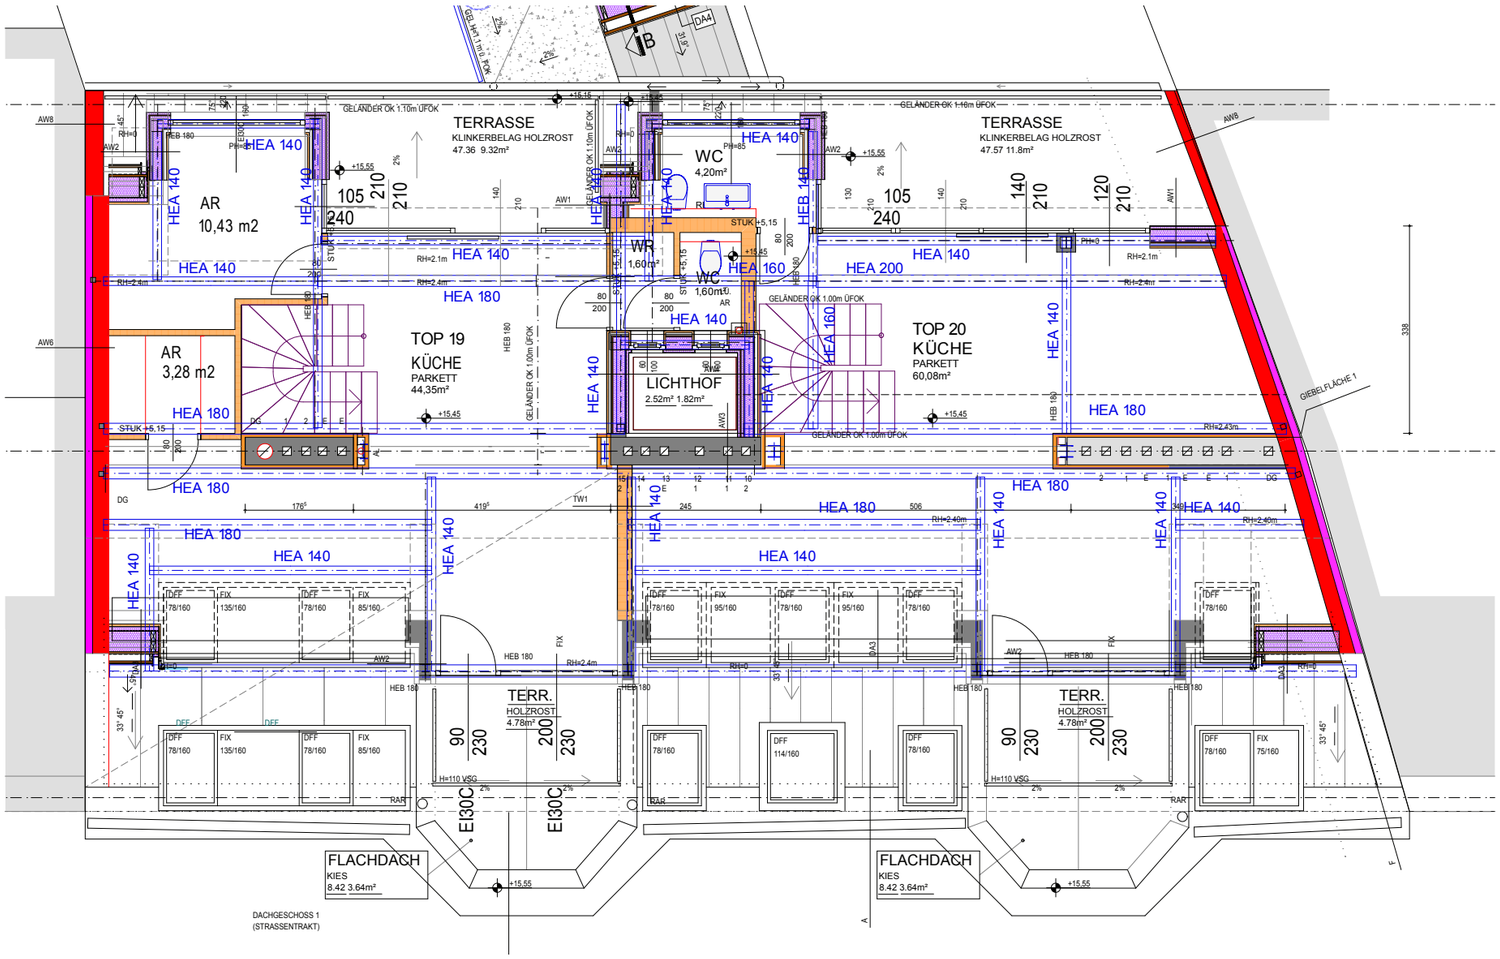

TERRASSE
KLINKERBELAG HOLZROST
47.36 9.32m²
TERRASSE
KLINKERBELAG HOLZROST
47.57 11.8m²
AR
10,43 m2
AR
3,28 m2
WC
4,20m²
WR
1,60m²
WC
1,60m²
TOP 19
KÜCHE
PARKETT
44,35m²
TOP 20
KÜCHE
PARKETT
60,08m²
LICHTHOF
2.52m² 1.82m²
TERR.
HOLZROST
4.78m²
TERR.
HOLZROST
4.78m²
FLACHDACH
KIES
8.42 3.64m²
FLACHDACH
KIES
8.42 3.64m²
DACHGESCHOSS 1
(STRASSENTRAKT)
GIEBELFLÄCHE 1
HEA 140
HEA 180
HEA 160
HEA 200
HEB 140
HEB 180
EI30C